
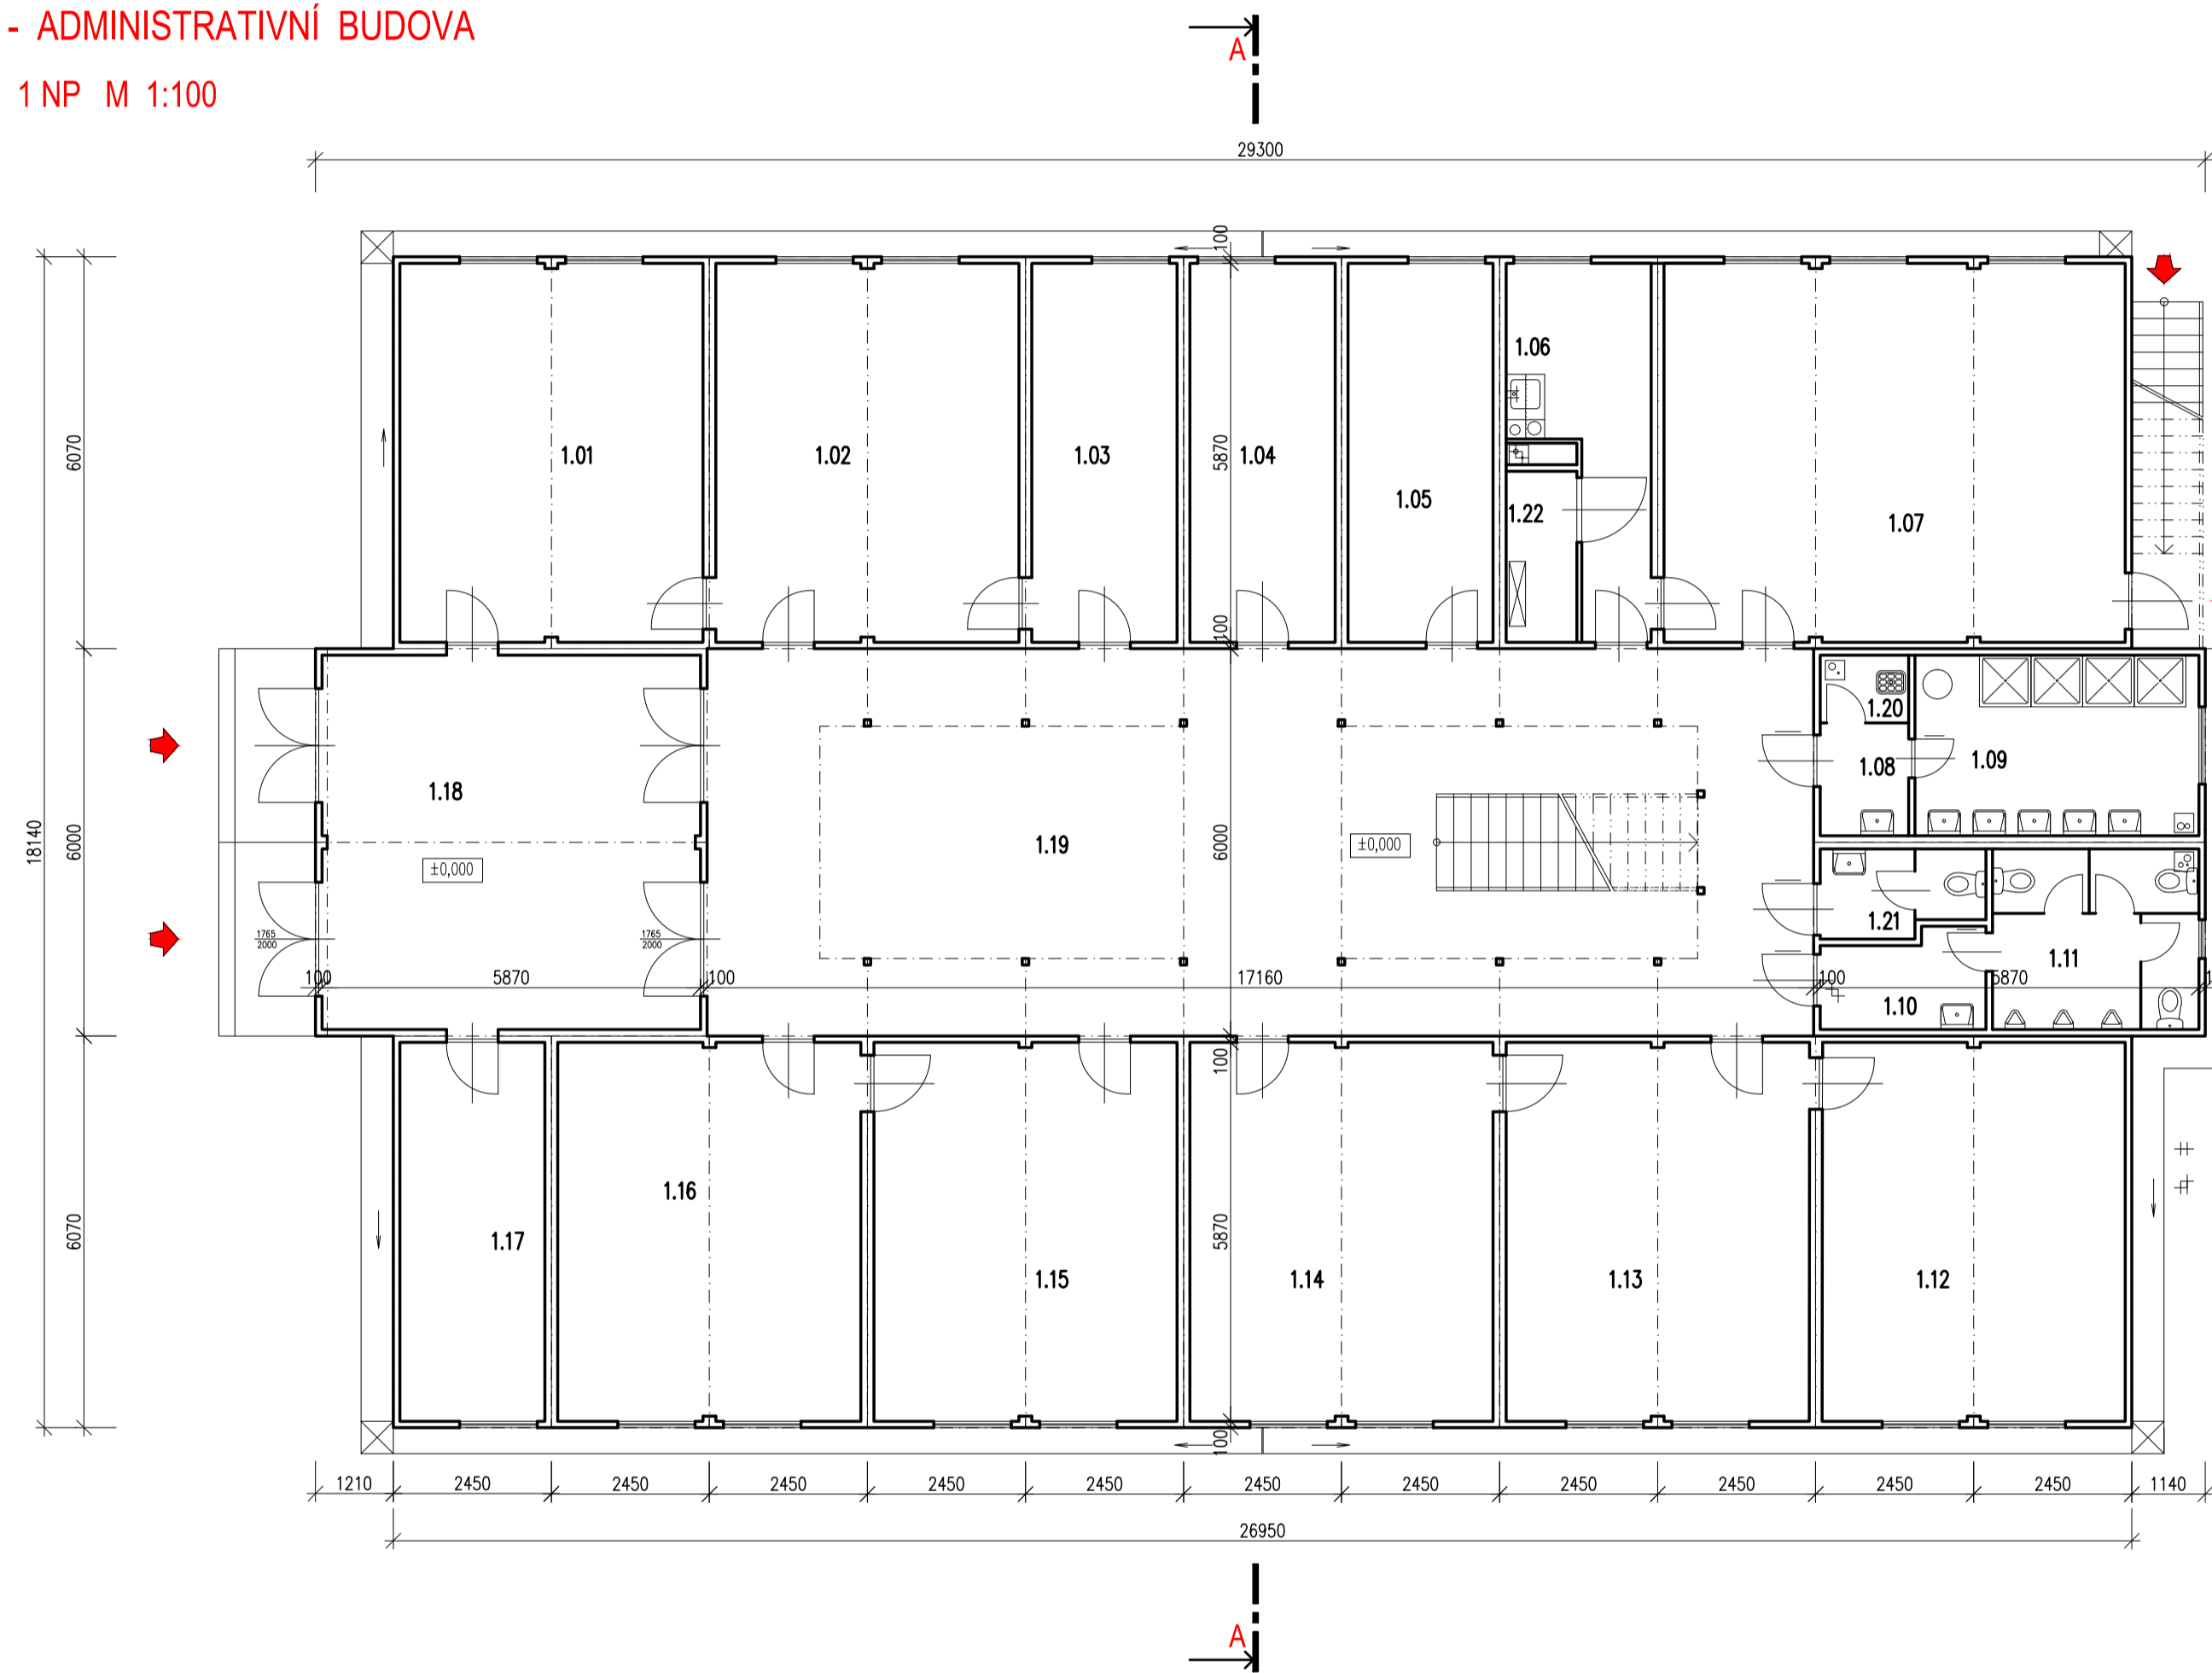


SO 01.1 - ADMINISTRATIVNÍ BUDOVA

PŮDORYS 1 NP M 1:100

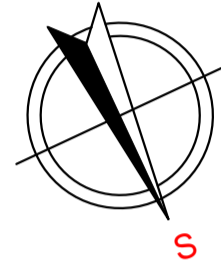


LEGENDA MÍSTNOSTÍ

ČÍSLO MÍSTN.	NÁZEV MÍSTNOSTI	PLOCHA M <sup>2</sup>
1.01	KANCELÁŘ	27,56
1.02	KANCELÁŘ	27,56
1.03	KANCELÁŘ	13,21
1.04	KANCELÁŘ	13,21
1.05	KANCELÁŘ	13,21
1.06	KUCHYNĚ	10,00
1.07	ZASEDACÍ MÍSTNOST	41,91
1.08	PŘEDSÍŇ	2,40
1.09	UMÝVÁRNA	12,32
1.10	PŘEDSÍŇ MUŽI	3,80
1.11	WC MUŽI	8,96
1.12	KANCELÁŘ	27,56
1.13	KANCELÁŘ	27,56
1.14	KANCELÁŘ	27,56
1.15	KANCELÁŘ	27,56
1.16	KANCELÁŘ	27,76
1.17	KANCELÁŘ	13,21
1.18	VSTUPNÍ HALA	34,01
1.19	ÁTRIUM	102,94
1.20	ÚKLIDOVÁ MÍSTNOST	1,43
1.21	WC ŽENY	1,85
1.22	MÍSTNOST ROZVADEČE	2,90

±0,000=272,340

VÝKRES JE DUŠEVNÍM VLASTNICTVÍM FIRMY BAŇSKÉ PROJEKTY TEPLICE A.S., BEZ JEJÍHO PÍSEMNÉHO SOUHLASU NESMÍ BÝT POUŽIT ANI KOPÍROVÁNÍ TŘETÍ OSOUBOU, JI PŘEDÁN ANI S NIM JINAK NAKLÁDÁNÍ.

MĚŘÍTKO ORIGINÁLU 1 : 100	PROJEKTANT ING.ARCH.ŠPIKA	MP	ING.KARÁSEK	DATUM 03/2015
VYPRACOVAL ING.ARCH.ŠPIKA	TECH.KONTR. ING.ŠMELHAUS	STUPEŇ PD	POČ.FORM.A4	DUR 8
PROJEKTOVÁ KANCELÁŘ : STAVEBNÍ				POŘ.ČÍSLO D.1
		ZAKÁZKA : PZ TRIANGLE – ZÁZEMÍ OBČANSKÉ VYBAVENOSTI KOMUNIKACE, IS, UMÍSTĚNÍ BUŇKOVÝCH SESTAV ČÁST : SO 01.1 – ADMINISTRATIVNÍ BUDOVA (SOP 18) OBSAH : PŮDORYS 1NP		ČÍSLO ZAKÁZKY : 4238
OBJEDNATEL : ÚSTECKÝ KRAJ		ST-5-05716		